



องค์การบริหารส่วนตำบลท่าชุมพล อำเภอโพธาราม จังหวัดราชบุรี

แบบโครงการจัดซื้อพร้อมติดตั้งโคมไฟแสงสว่างชนิด LED ใช้พลังงานแสงอาทิตย์
จำนวน 34 ชุด รวมติดตั้งลำโพงชนิดไร้สาย จำนวน 1 ชุด บริเวณหมู่ที่ 1,2,5,6 ต.ท่าชุมพล

ดำเนินการติดตั้ง ณ ถนนสายเลียบบคลอง สองขวา (ฝั่งขวา) จากเขตหมู่ที่ 2
ถึง เขตหมู่ที่ 6 ต.ท่าชุมพล ระยะทางยาวรวม 2,800 เมตร โดยประมาณ



กองช่าง
องค์การบริหารส่วนตำบลท่าชุมพล
อำเภอโพธาราม จังหวัดราชบุรี

โครงการ
จัดซื้อหรือติดตั้งเครื่องไฟแสงสว่าง
ชนิด LED ให้จุดติดตั้งแสงสว่าง
จำนวน 34 จุด รวมติดตั้งโคมไฟ
ชนิดโคมไฟ จำนวน 1 ชุด

สถานที่ก่อสร้าง
ถนนสายเลียบริมคลองสองขา
(ฝั่งขวา) หมู่ที่ 1, 2, 5, 6
ต.ท่าชุมพล อ.โพธาราม
จ.ราชบุรี

ผู้เขียนแบบ
นายช่างโยธา
(นายอรรถวัฒน์ ออบสุวรรณ)

ผู้ตรวจ
(นายสุชาติ ฉาดู๋ว)


เห็นชอบ
(นายองอาจ ดิษฐอภิภิน)

อนุมัติ
(นายทองศักดิ์การบริหารส่วนตำบล)

แบบแปลน
แผนที่แสดงจุดติดตั้งโครงการ
โดยสังเขป

มาตราส่วน

แบบแปลนที่
จำนวน 2
แผ่นที่ 1/2

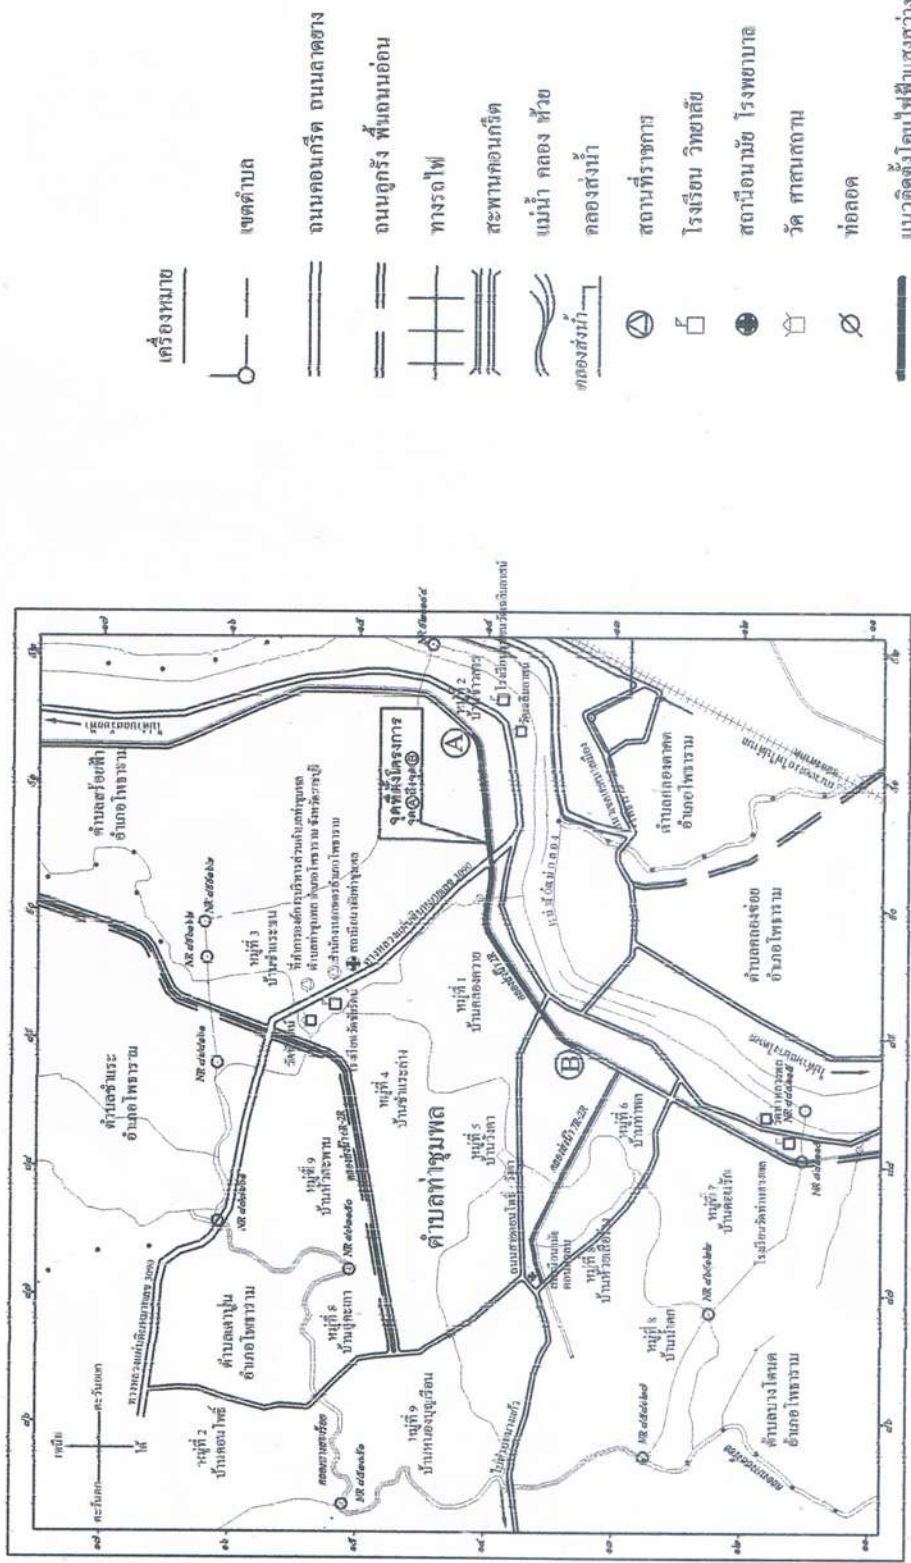

แผนที่แสดงจุดติดตั้งโครงการติดตั้งโคมไฟแสงสว่าง ถนนสายเลียบริมคลองสองขา (ฝั่งขวา) หมู่ที่ 1, 2, 5, 6 ต.ท่าชุมพล

NOT
พิกัดที่ตั้งโครงการโดยสังเขป
จุด A ละติจูด 13° 41' 51.46" เหนือ จุด B ละติจูด 13° 41' 18.18" เหนือ
ลองจิจูด 99° 50' 32.64" ตะวันออก ลองจิจูด 99° 49' 08.68" ตะวันออก
พิกัดที่ตั้งโครงการโดยสังเขป (พิกัด UTM)
พิกัดจุด A E = 591092 , พิกัดจุด B E = 588573
N = 1514444 N = 1513413
= 910,144 = 885,134

SCALE

TO



องค์การบริหารส่วนตำบลท่าชุมพล
อำเภอโพธาราม จังหวัดราชบุรี

โครงการ
จัดซื้อหรือผลิตติดตั้งโคมไฟแสงสว่างชนิด LED ใช้พลังงานแสงอาทิตย์ จำนวน 34 ชุด รวมติดตั้งโคมไฟแสงสว่าง จำนวน 1 ชุด

สถานที่ก่อสร้าง
ถนนสายเลียบริบคลองสองขา (ฝั่งขวา) หมู่ที่ 1,2,5,6 ต.ท่าชุมพล อ.โพธาราม จ.ราชบุรี

เขียนแบบ
(นายชัชวรัตน์ อมสุวรรณ์)
นายช่างโยธา

ตรวจ
(นายสุชาติ ฉาก้วย)
ผู้อำนวยการกองช่าง


เห็นชอบ
(นายองอาจ คิษฐากิษณ)
ปลัดองค์การบริหารส่วนตำบล

อนุมัติ
(นายพัฒน์มา พระเดโช)
นายกองค์การบริหารส่วนตำบล

แบบแปลน
แปลนผังบริเวณ

มาตราส่วน
แบบร่าง

จำนวน 2 แผ่นที่ 2 / 2

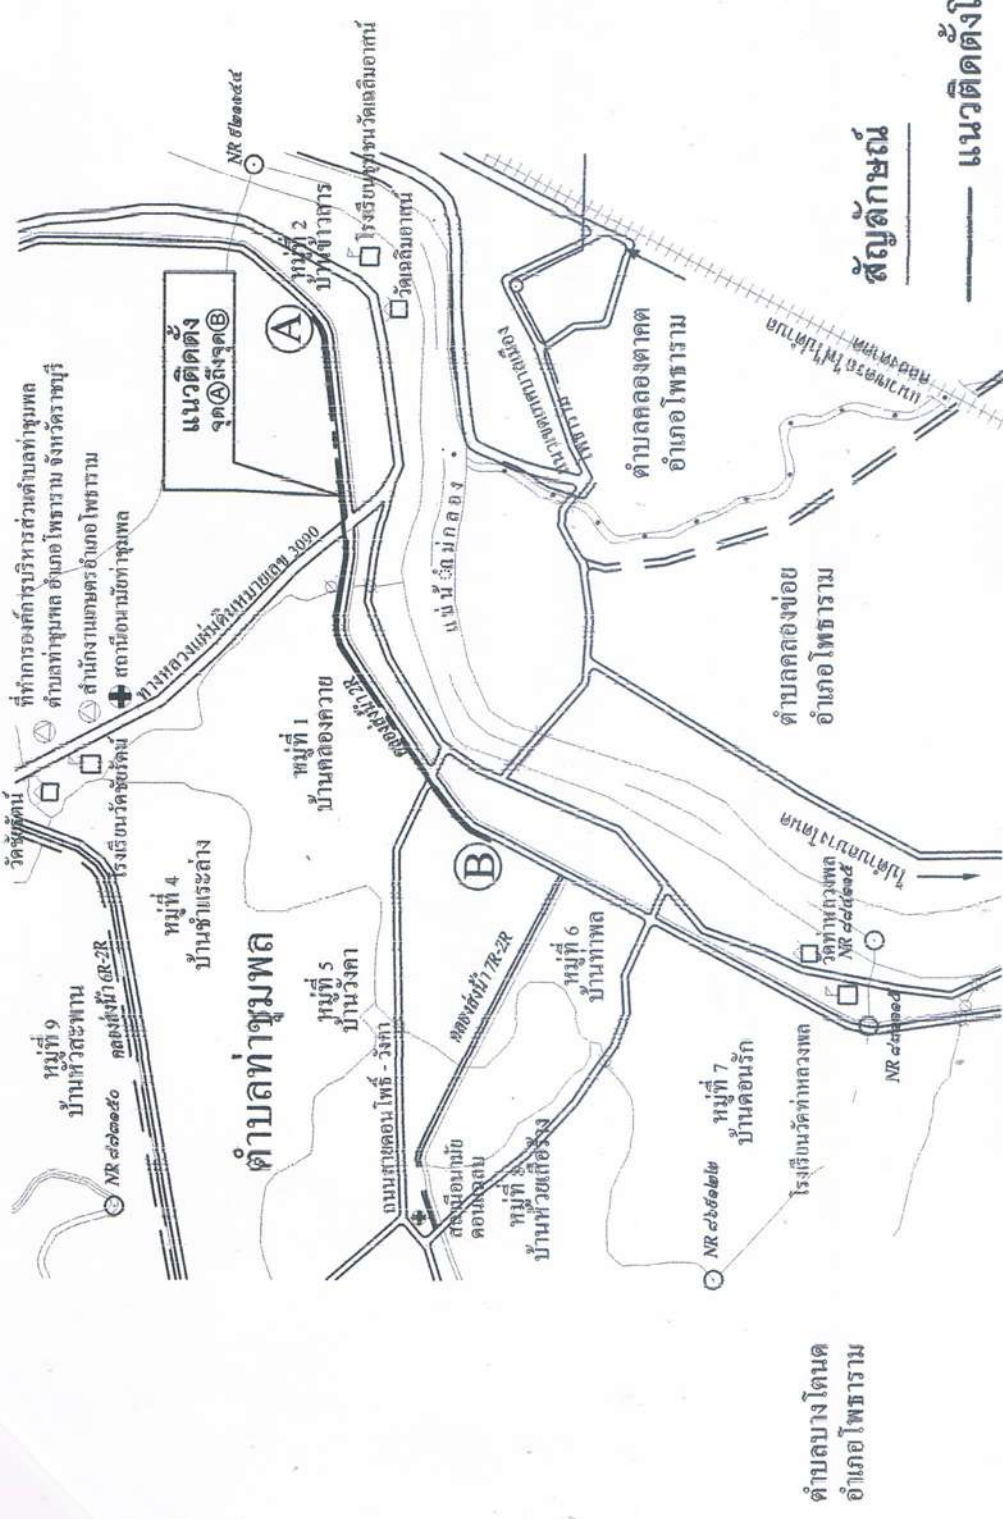

แปลนผังบริเวณแสดงแนวติดตั้งโคมไฟแสงสว่าง ถนนสายเลียบริบคลองสองขา (ฝั่งขวา) หมู่ที่ 1,2,5,6 ต.ท่าชุมพล

- NOT TO SCALE
- ถนนสายเลียบริบคลองสองขา (ฝั่งขวา) จากเขตหมู่ที่ 2 ถึง เขตหมู่ที่ 6 ต.ท่าชุมพล ระยะทางยาวรวม 2,800 เมตร โดยประมาณ
 - จัดซื้อพร้อมติดตั้งโคมไฟแสงสว่าง ชนิด LED จำนวน 34 ชุด รวมติดตั้งโคมไฟชนิดไร้สาย จำนวน 1 ชุด โดยเว้นระยะห่างกันตั้งแต่ 40-80 เมตร โดยให้อยู่ใ้ ()